


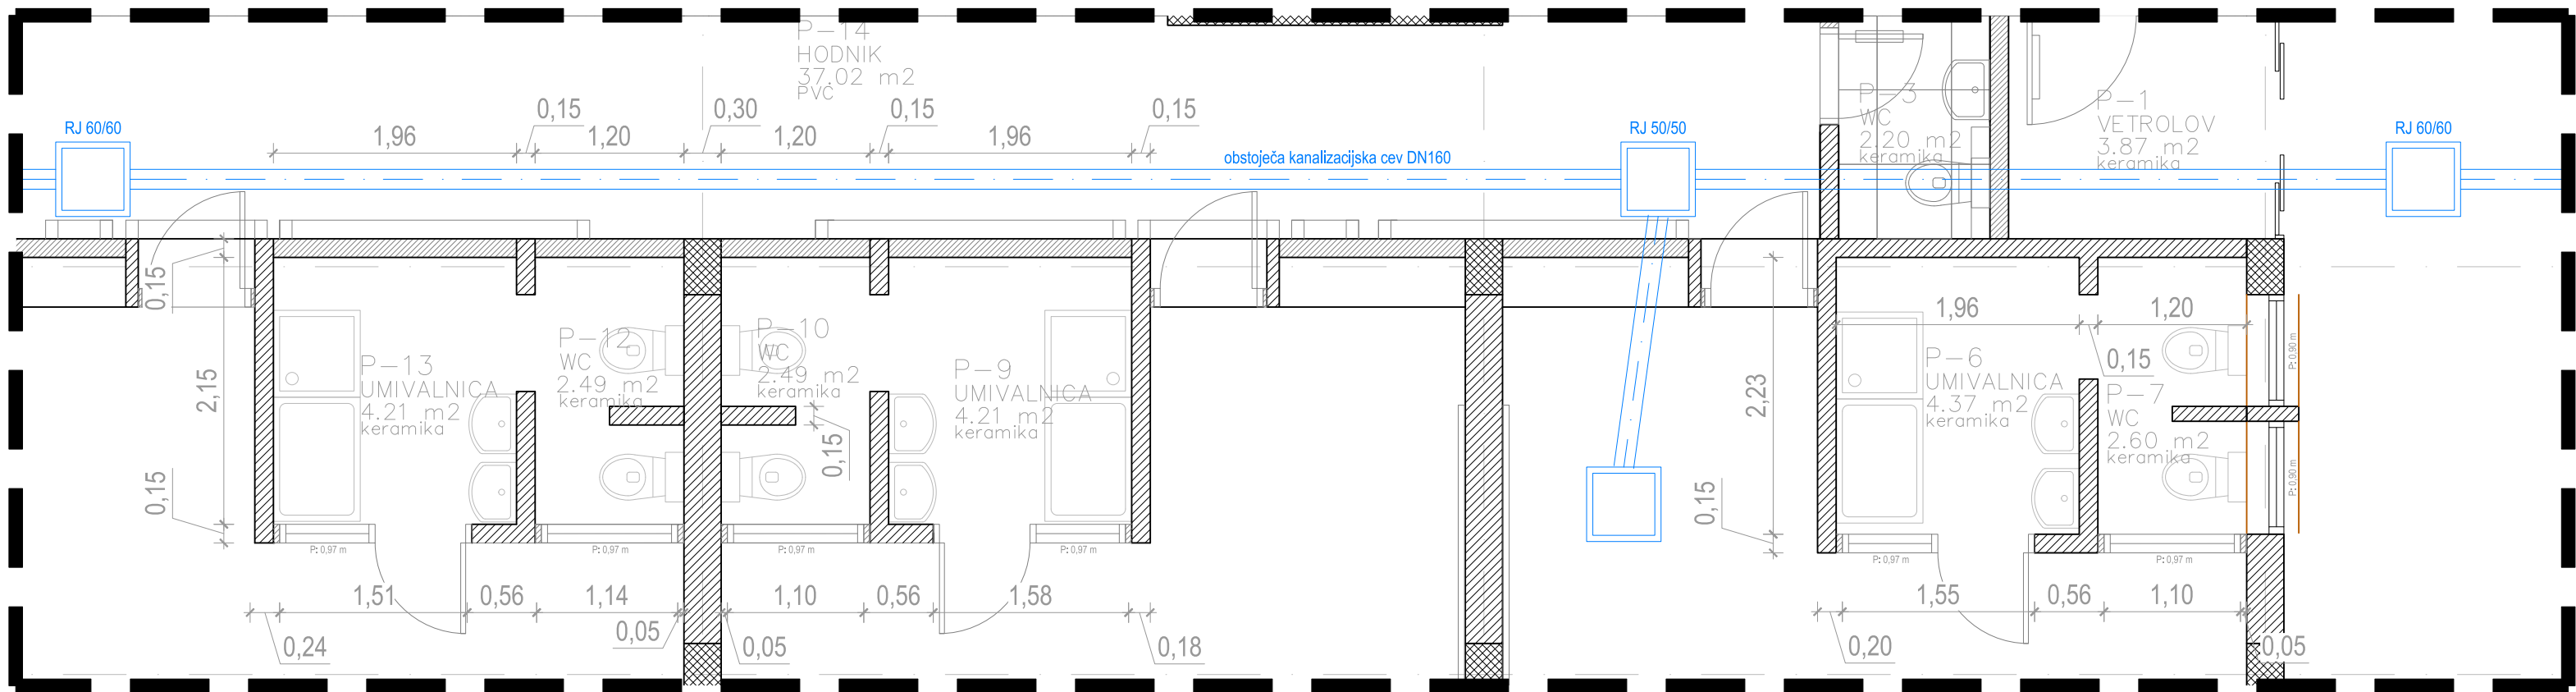

PREDMET PROJEKTA

Legenda:

- obstoječe
- kanalizacija

PRENOVA SANITARIJ - PRITLIČJE
(obstoječe stanje)

ING-ARH, Polona Čeh s.p.
info@ing-arh.si / www.ing-arh.si



investitor:	KRANJSKI VRTCI, Ulica Nikola Tesle 2, 4000 Kranj		
objekt:	VRTEC NAJDIHOJCA - PRENOVA TREH SANITARNIH BLOKOV		
št. projekta:	95/2021		
vodja projekta:	Polona Čeh, univ.dipl.inž.arh		
risal:	Medeja Tomažević, študent arh.		
načrt:	Načrt iz področja arhitekture		
faza:	PZI	merilo:	1:50
datum:	junij 2021	št. lista:	1